


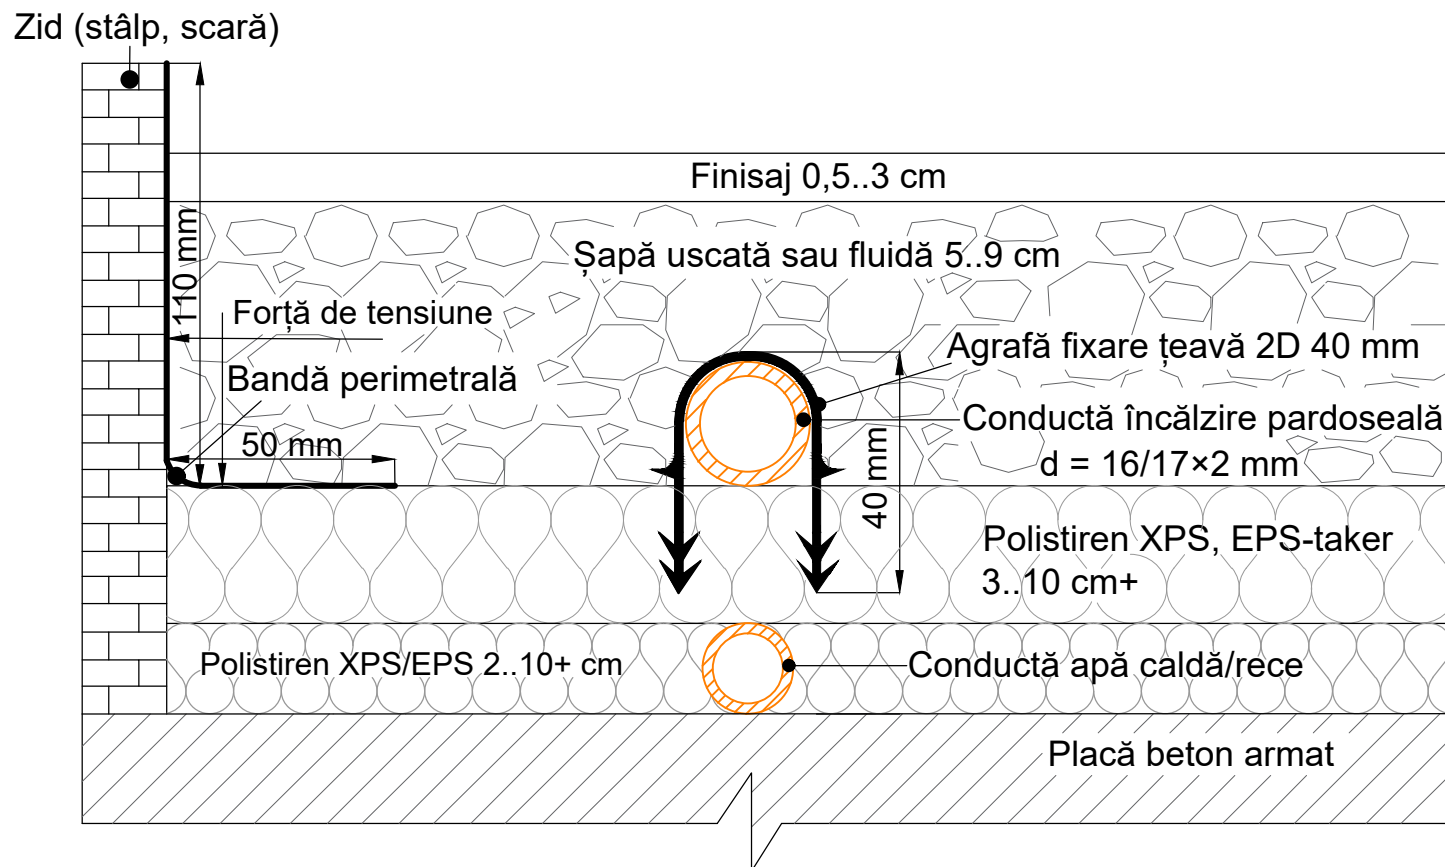

NOTĂ

Grosimea minimă (măsurată de la generatoarea superioară a țevii) a șapei de ciment este de 4,5 cm, iar a șapei pe bază de ciment anhidrit este de 3,5 cm. Banda perimetrală este pre-tăiată pe lungime; se montează în formă de L, tăietura va fi înspre exteriorul L-ului astfel că se formează forță de tensiune care împinge laturile pe verticală și orizontală; latura lungă pe verticală, latura scurtă pe orizontală peste polistiren - unele modele de bandă au și folie; banda poate fi autoadezivă sau nu; banda împreună cu polistirenul creează o cuvă în care se toarnă șapa.

Proiectant: Sibotherm LLC, 1309 Coffeen Avenue, STE 1200, Sheridan, 82801, WY, USA mail@sibotherm.com					
Specificație	Nume	Semnătură	Scara	Obiectiv: Instalații de încălzire prin radiație de pardoseală Obiect: Instalații termice interioare cu agent termic, sistem umed (în șapă) Detaliu secțiune sistem î.p. ° izolație, țevă, șapă	Faza proiect tehnic Planșă id. 5a3
Șef proiect	ing. Bogdan Crăznic		---		
Proiectat	ing. Flavius Bura		Format		
Desenat	ing. Flavius Bura		A4		
Verificat	ing. Corina Popan				